


План свайного поля

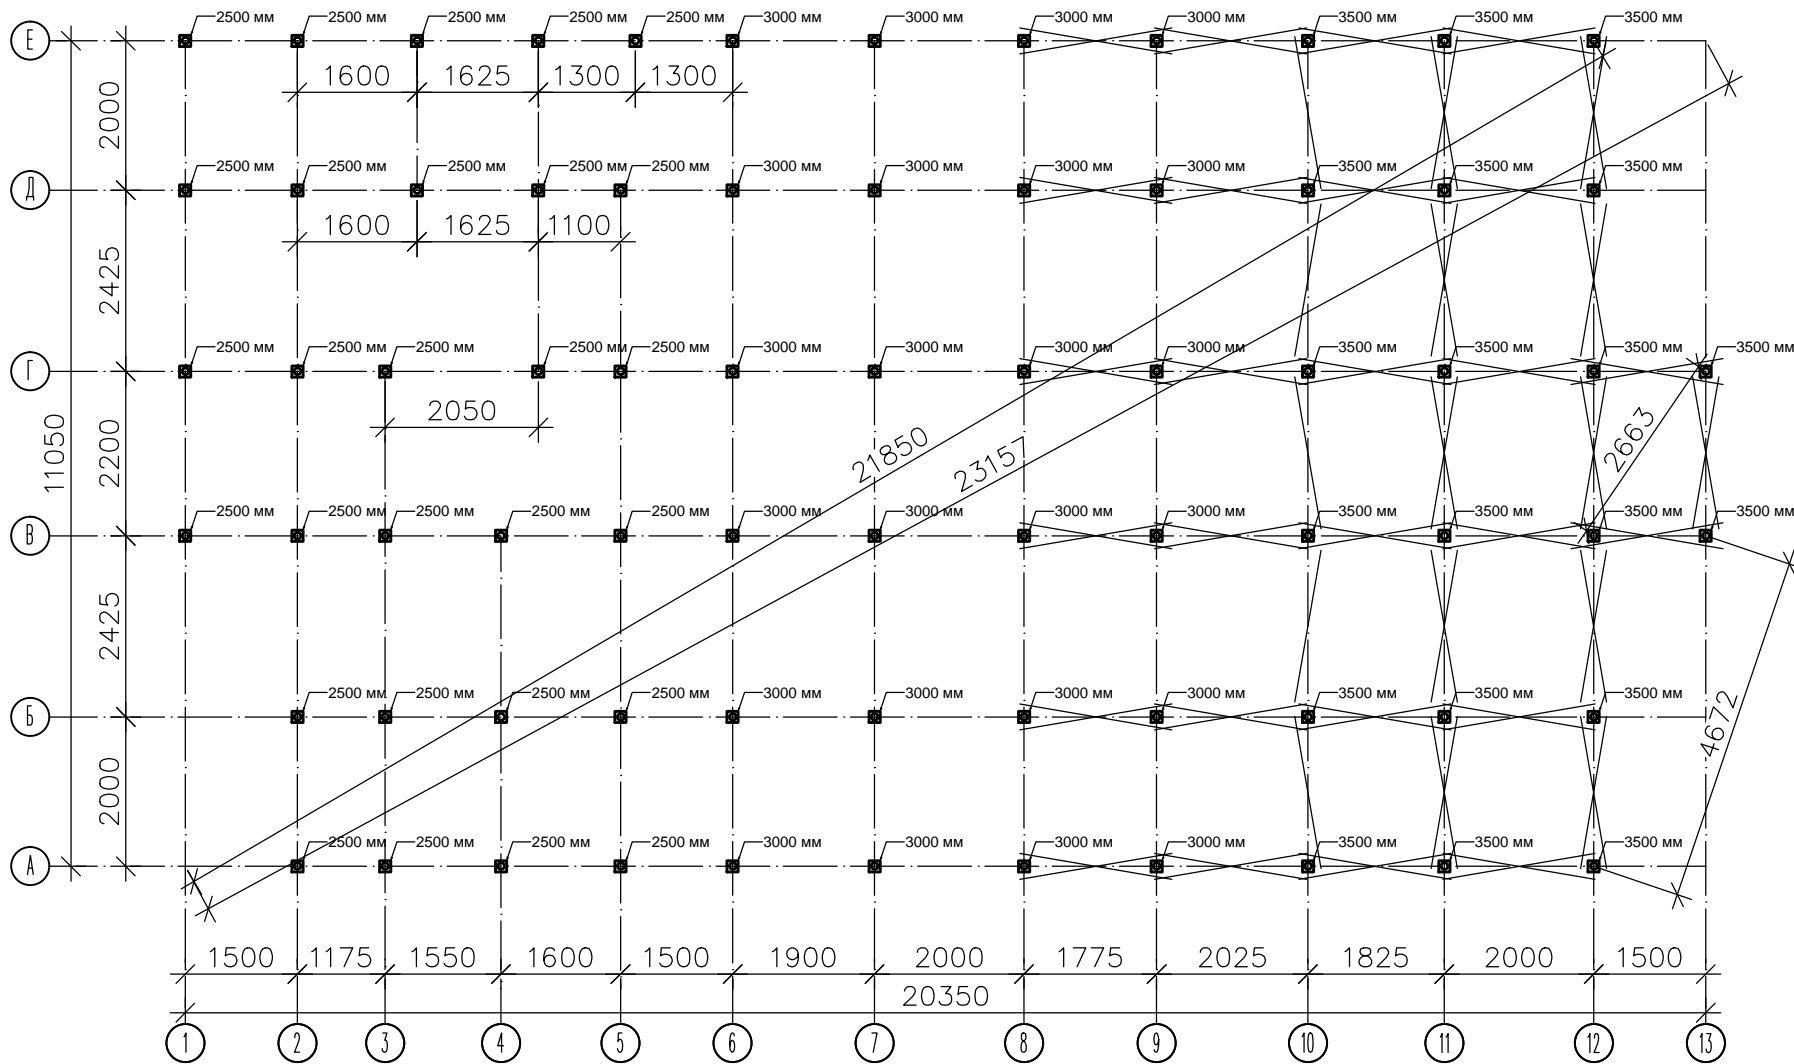

- СВС-89/3,5/250/2500 мм – 28 шт.
- СВС-89/3,5/250/3000 мм – 24 шт.
- СВС-89/3,5/250/3500 мм – 20 шт.
- ОГ-89 150x150 мм – 72 шт.
- ЦПС – 72 мешка
- Уголок на обвязку 50x5 мм – 204 м.п.
- Пластина 50*80/4 мм – 150 шт.

						Южный проезд		
Изм.	Колуч.	Лист	№ док.	Подпись	Дата	Фундамент		
Разработал						Р		
						Свайное поле		КИРСТРОЙ